



PIANTA PIANO TERRA

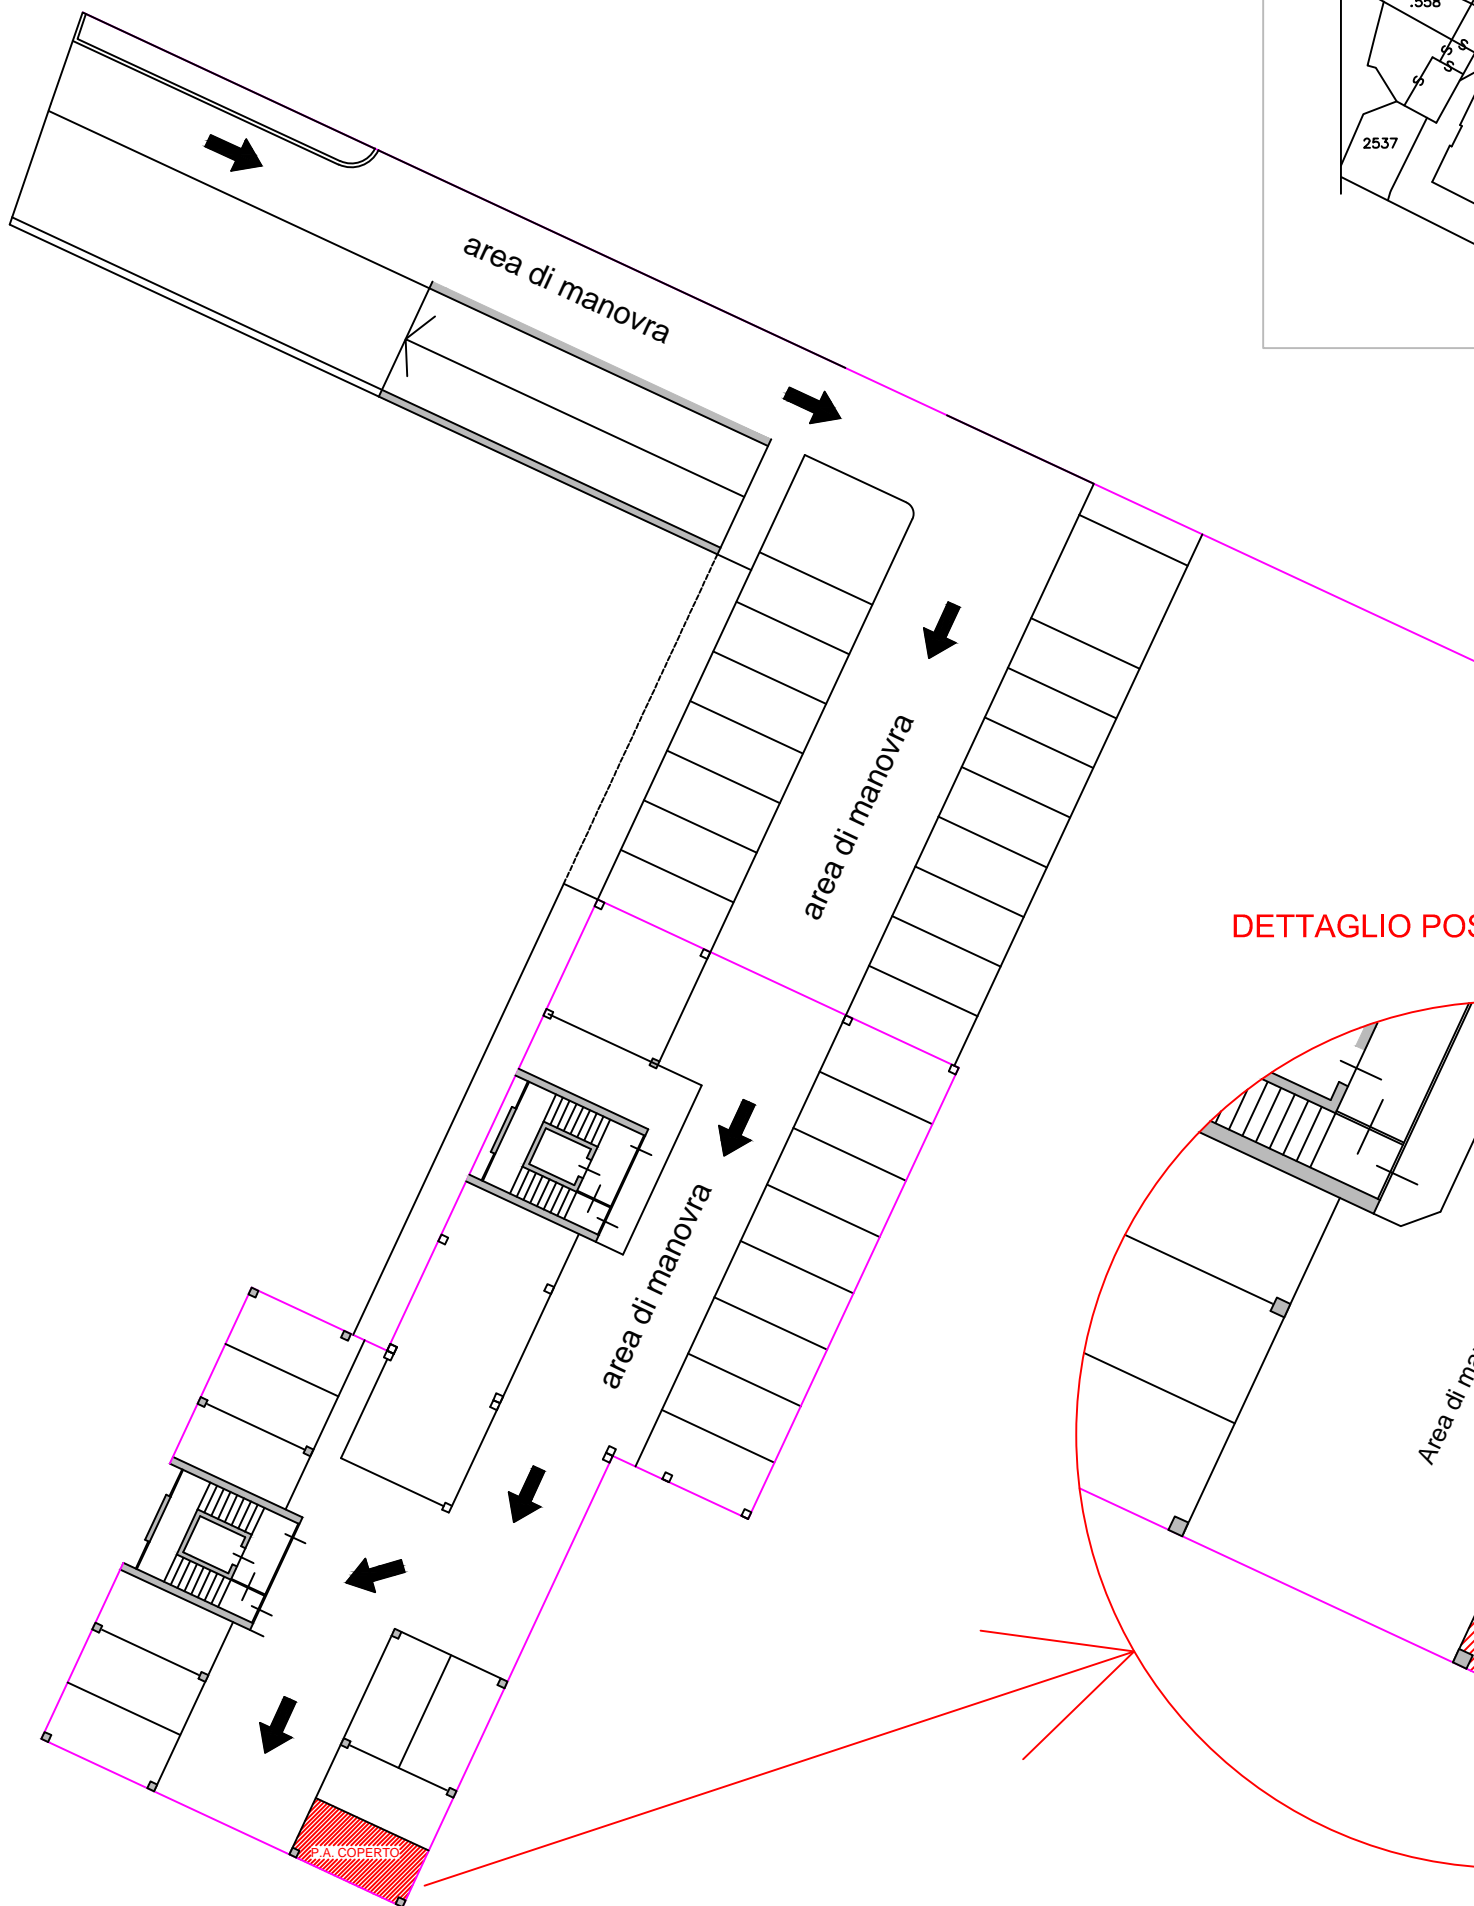


Estratto di mappa

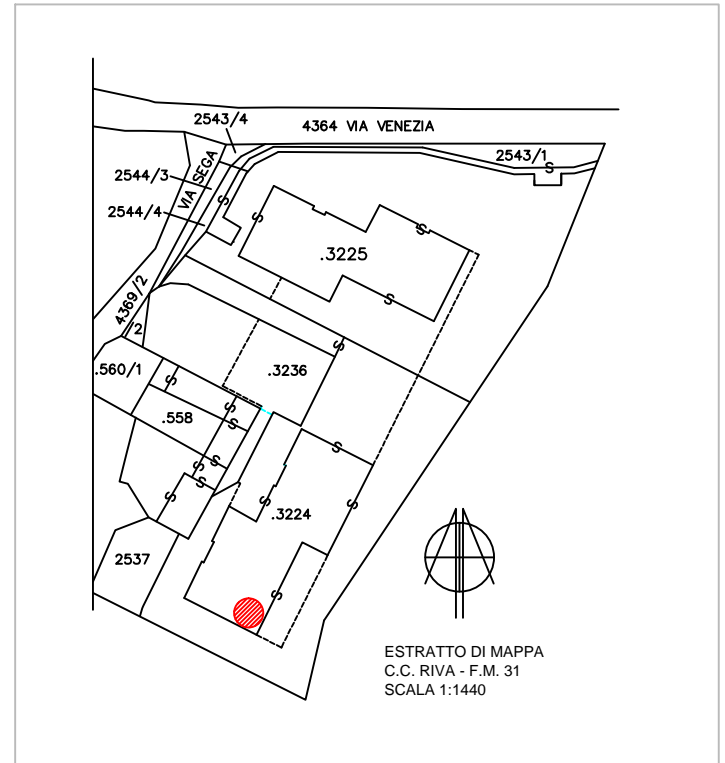

ESTRATTO DI MAPPA
C.C. RIVA - F.M. 31
SCALA 1:1440

DETTAGLIO POSTO AUTO COPERTO

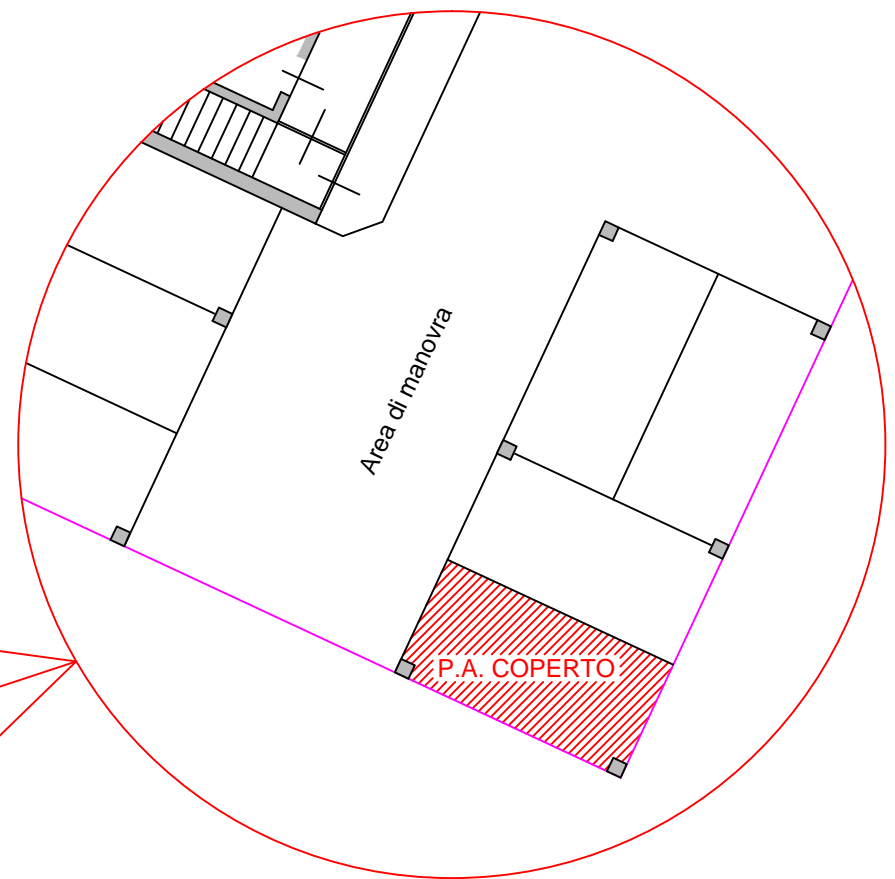

RESIDENZA VENEZIA



POSTO AUTO COPERTO

**benaco
costruzioni**

via Marone 2/a - 38066 RIVA DEL GARDA (TN)
Tel. 0464.552163 r.a.
www.benacocostruzioni.com
E-mail: info@benacocostruzioni.com

